Asphalt/Tamrac

Jokerlap

Betonleitwand

Schotter/Gravel

Übergang Asphalt /Schotter
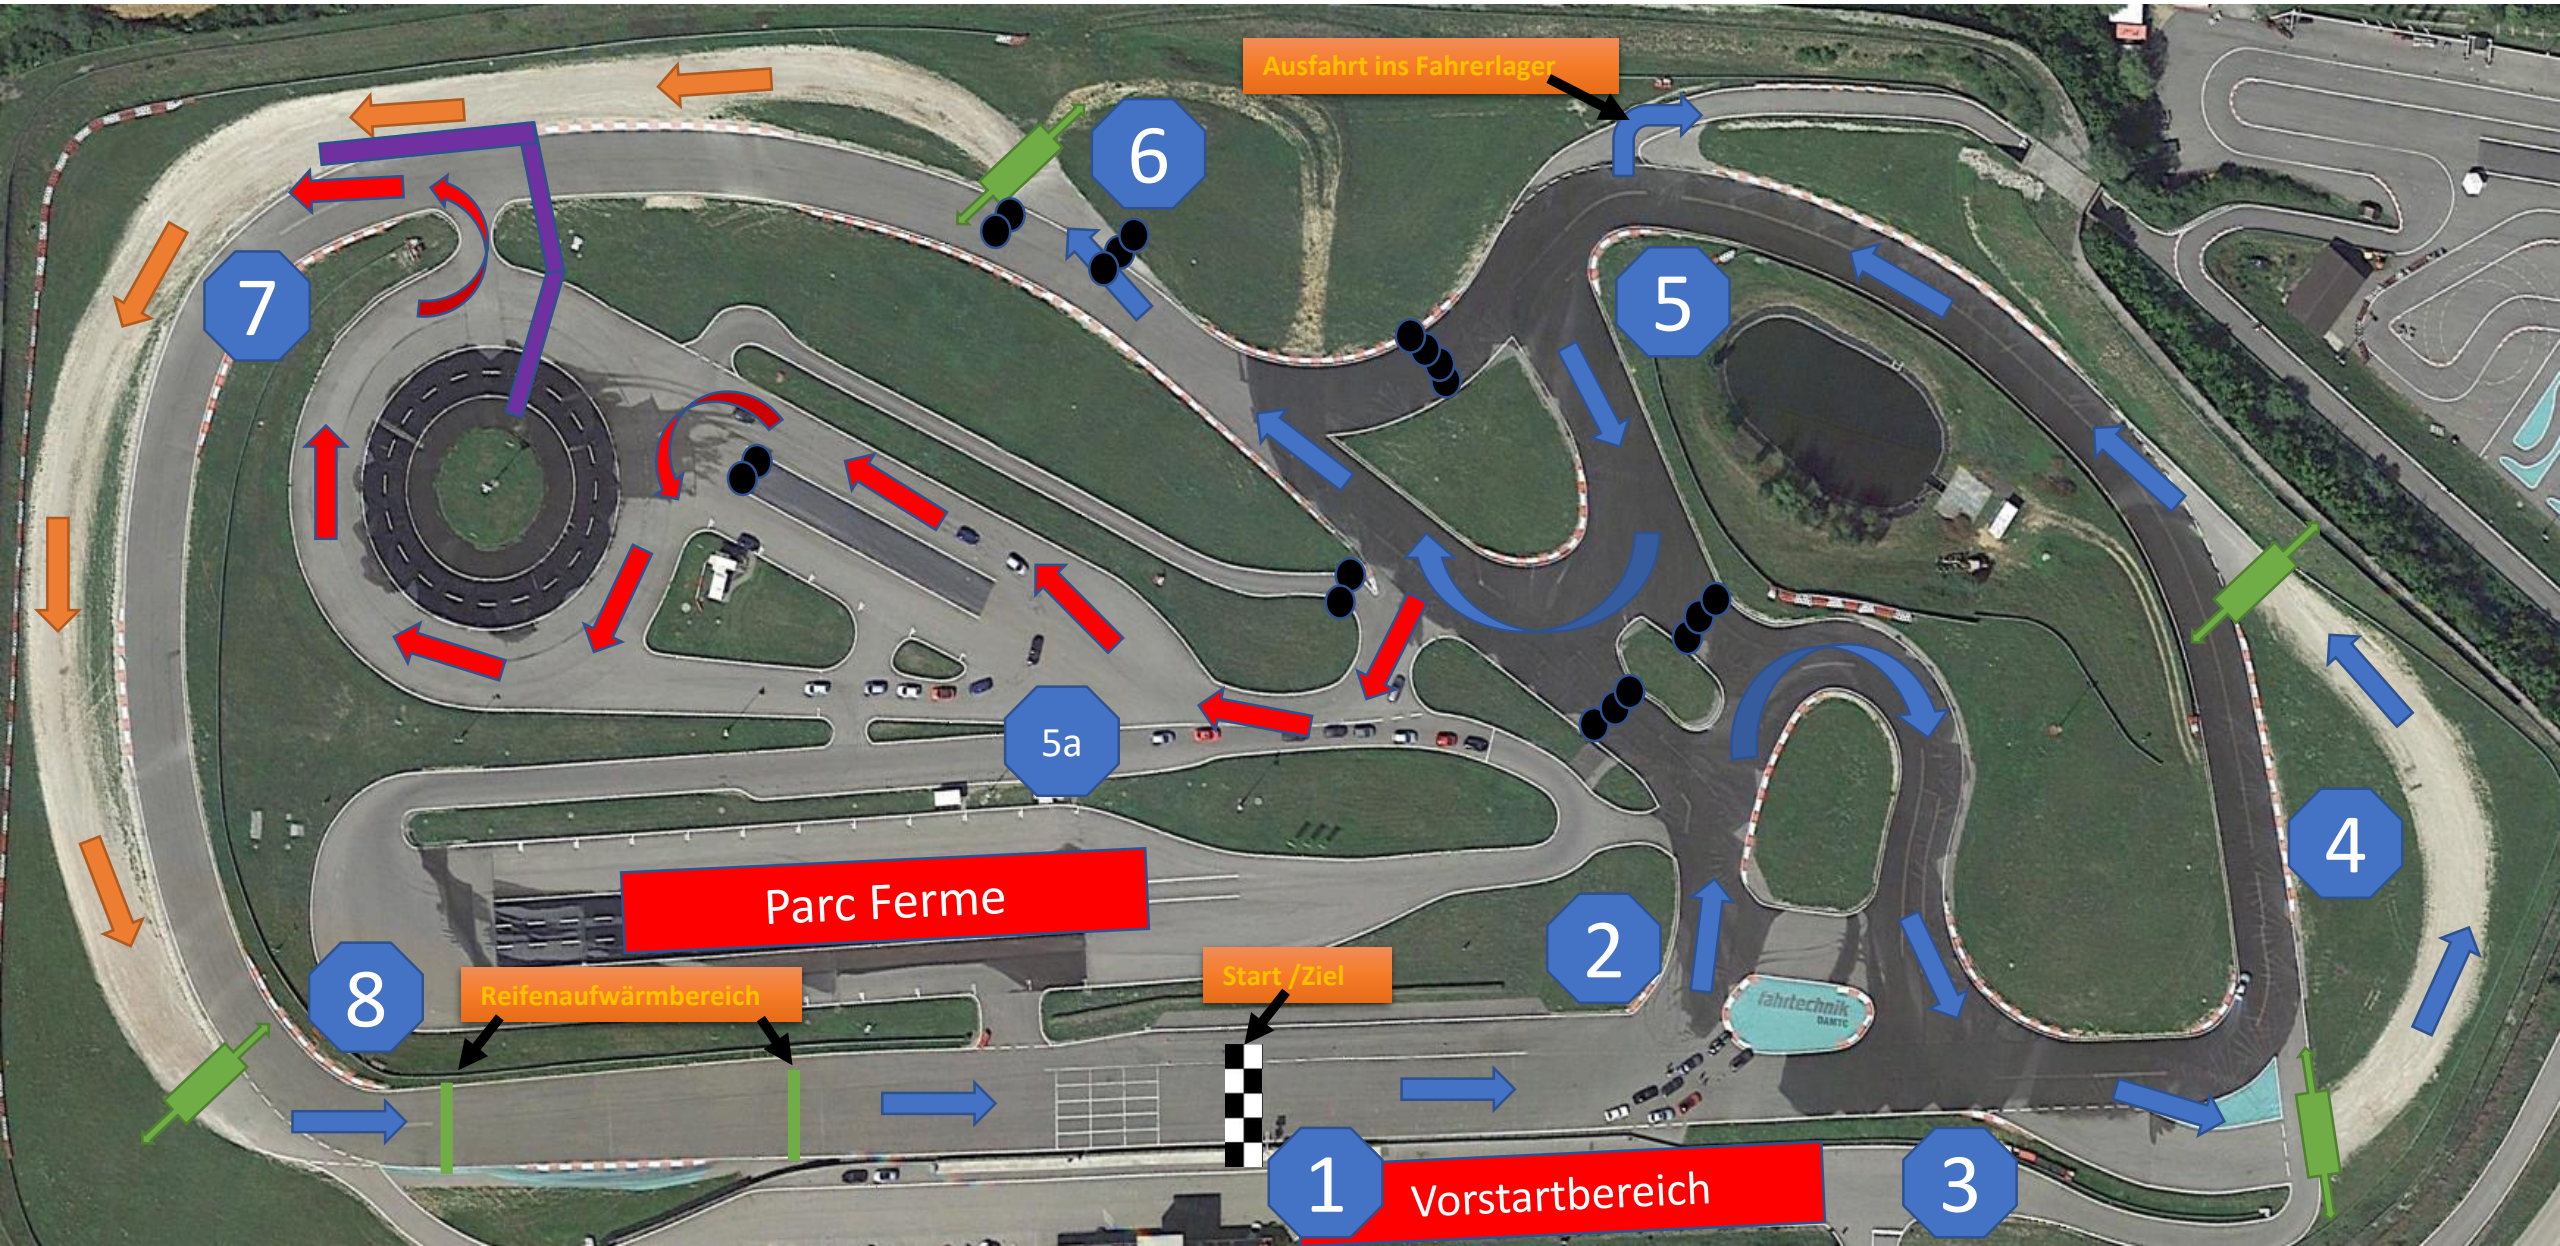
Streckenlänge gesamt 1360 Meter
Jokerlap 140 Meter
Schotter gesamt 460 Meter